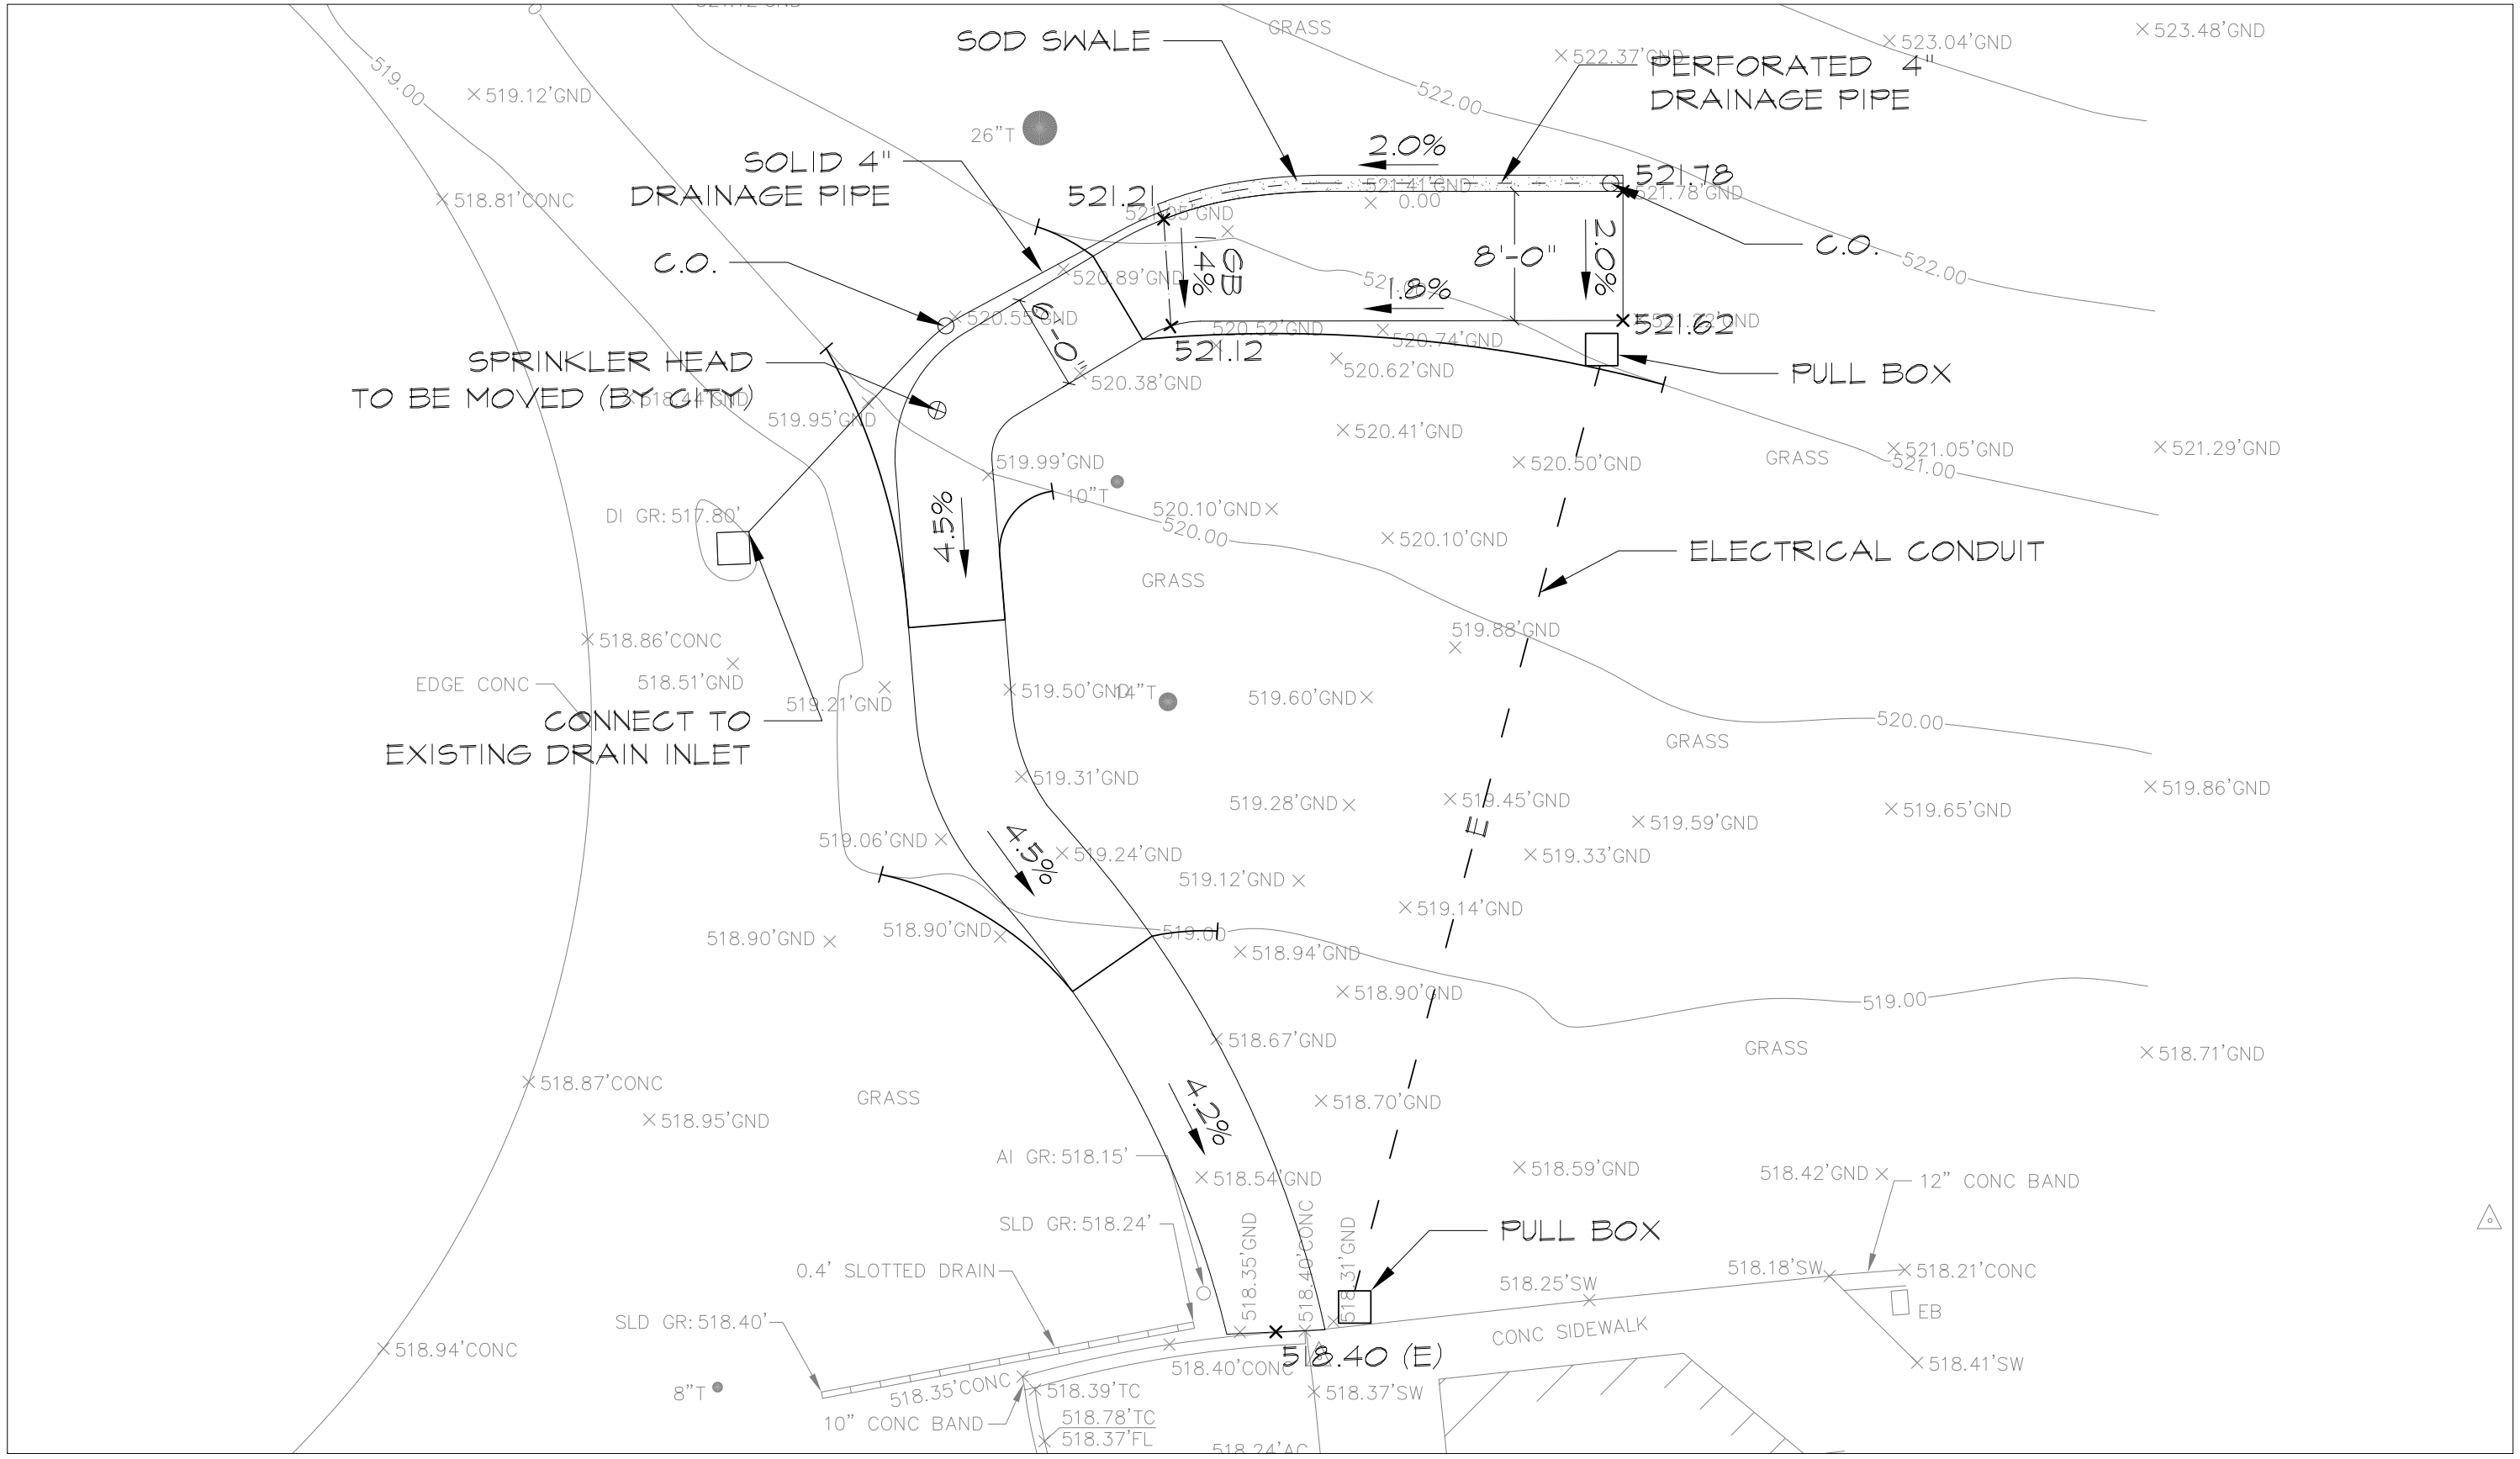

0 5 10 20

SCALE 1:10

PLACEWORKS

OPTION 1

COMMONS PARK PATHWAY

1/14/2015

(DRAFT)